

LEGENDA:




ŚCIANY KONSTRUKCYJNE ORAZ ŚCIANY DZIAŁOWE ŁAZIENKI I SZACHTÓW TECHNICZNYCH




ŚCIANY DZIAŁOWE MOŻLIWE DO USUNIĘCIA



SKALA 1:50

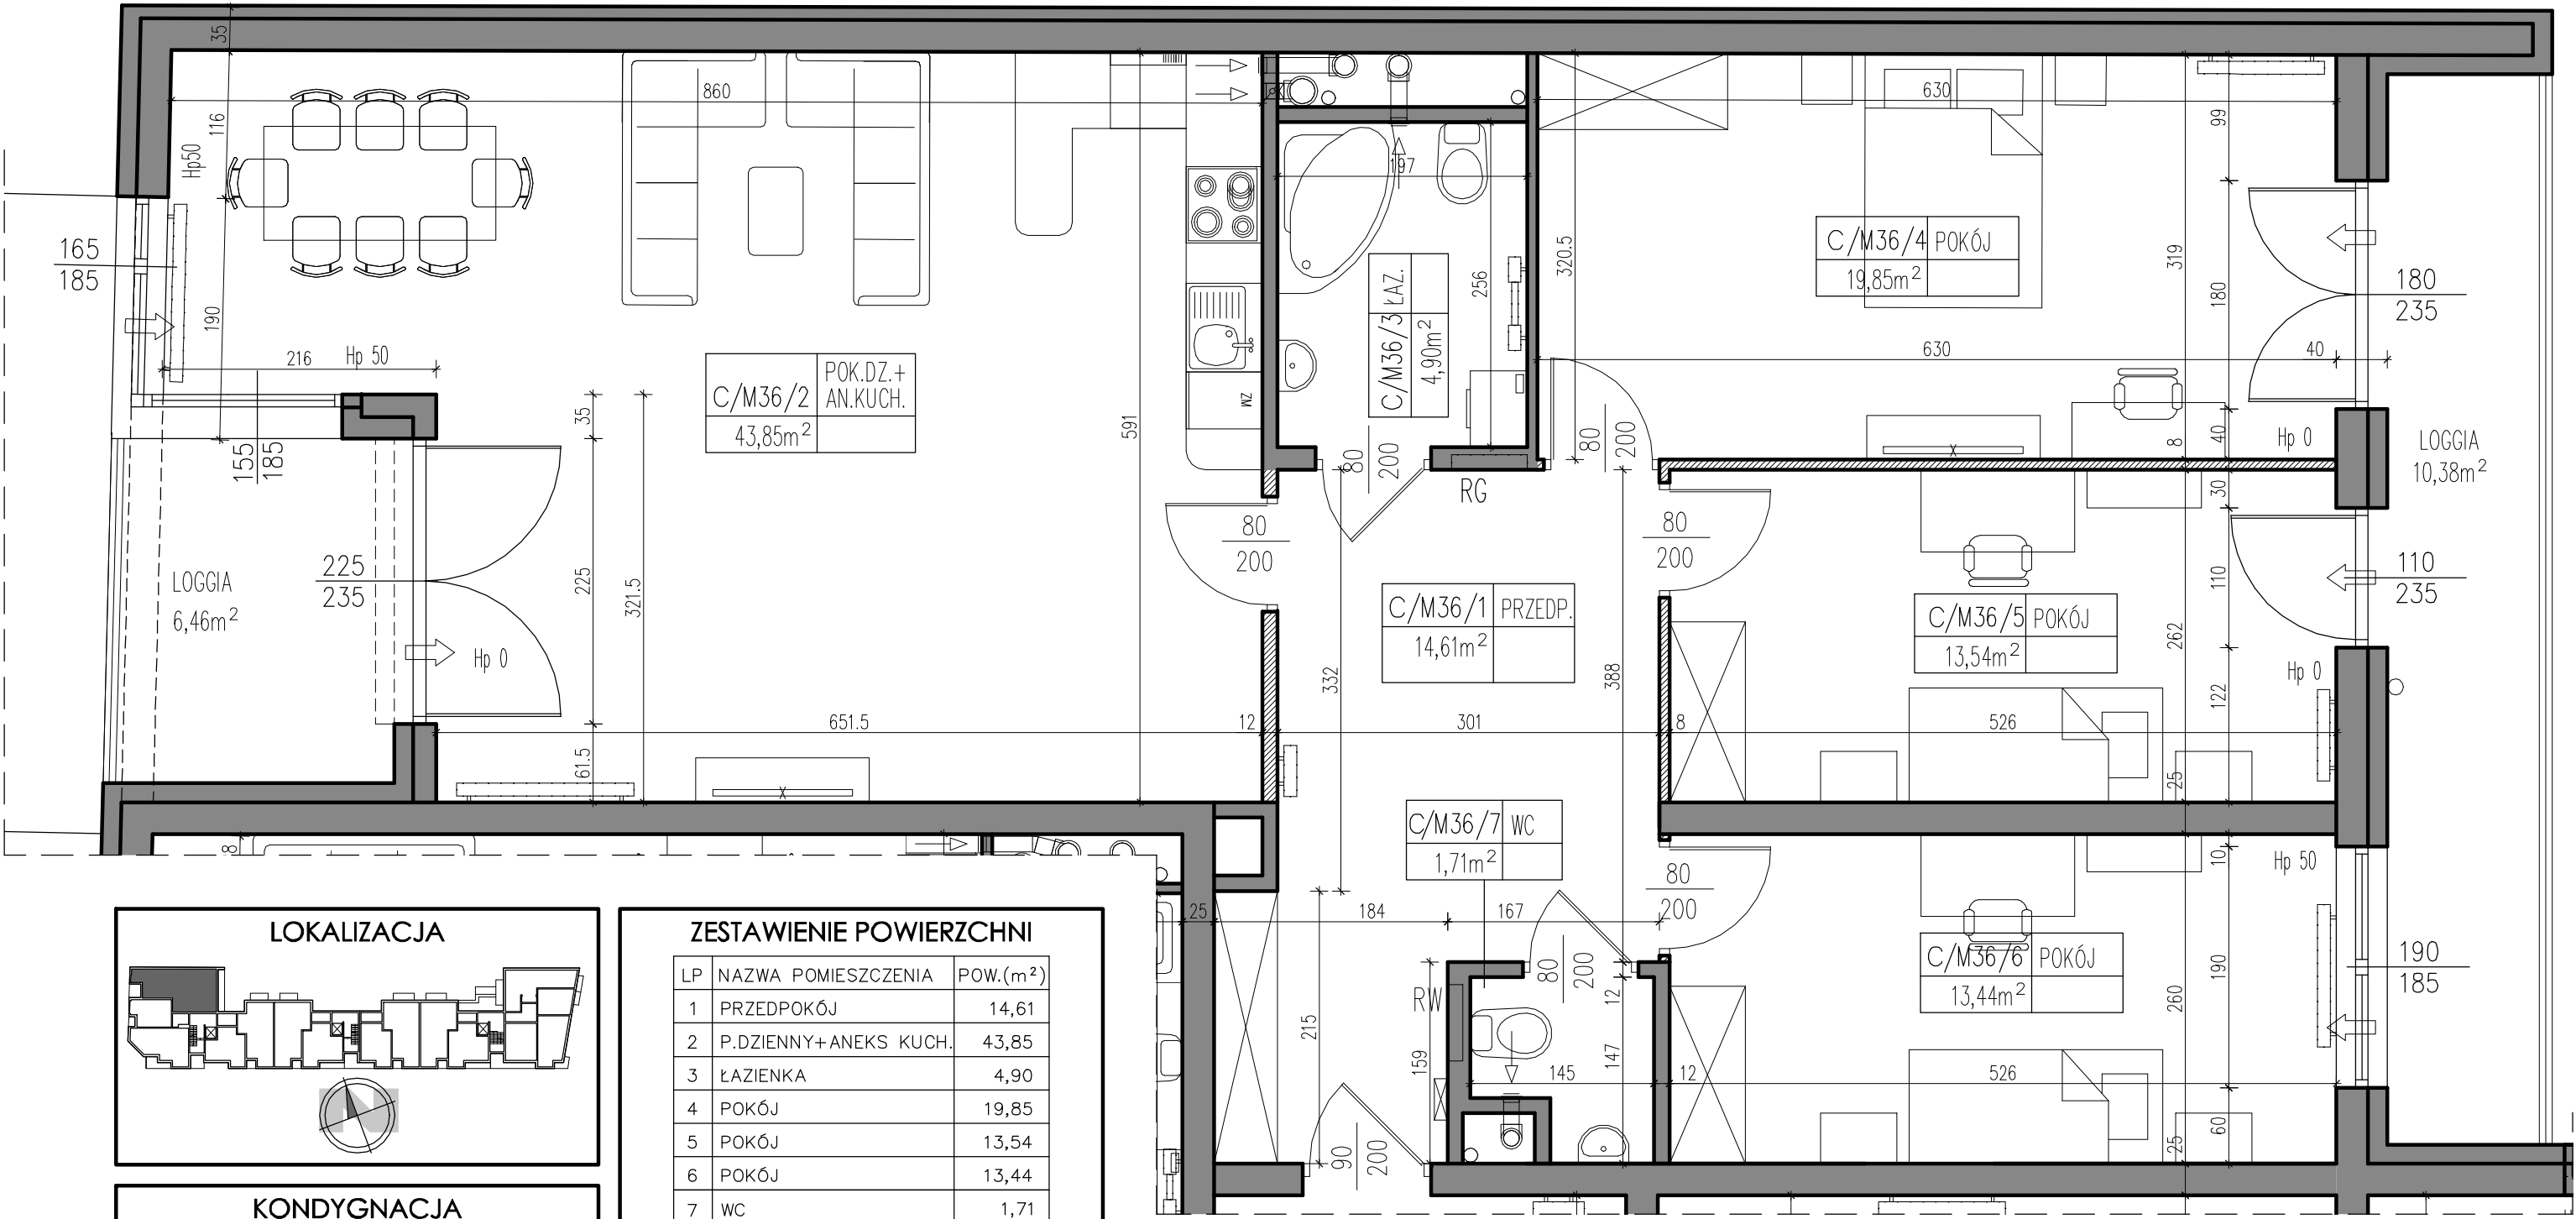

LOKALIZACJA

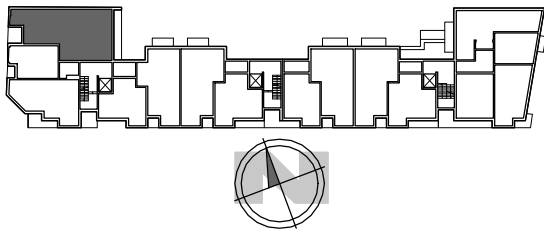

KONDYGNACJA

1 PIĘTRO

OZNACZENIE

M 36

OPRACOWANIE



PRACOWNIA ARCHITEKTONICZNA
Kielce, ul. Kościuszki 11 / 227

ZESTAWIENIE POWIERZCHNI

LP	NAZWA POMIESZCZENIA	POW.(m ²)
1	PRZEDPOKÓJ	14,61
2	P.DZIENNY+ANEKS KUCH.	43,85
3	ŁAZIENKA	4,90
4	POKÓJ	19,85
5	POKÓJ	13,54
6	POKÓJ	13,44
7	WC	1,71
RAZEM		111,90
8	LOGGIA	6,46
9	LOGGIA	10,38

POWIERZCHNIE WG PN-ISO-9836

INWESTOR



BECHER KLONOWA SP. Z O.O.
Al. IX WIEKÓW KIELCE 6/37, 25-516 KIELCE

LEGENDA:



- grzejniki



- grzejniki łazienkowe



- nawiewniki okienne



- tablica bezpiecznikowa
(elektryczna i teletechniczna)



- rozdzielacz grzejnikowy
z szafką instalacyjną



- rozdzielacz instalacji wody
z szafką instalacyjną

UWAGA:
NA RYSUNKU PRZEDSTAWIONO PRZYKŁADOWĄ
ARANŻACJĘ POMIESZCZEŃ.
PRZEDSTAWIONE WYMIARY POMIESZCZEŃ
PODANO DLA STANU SUROWEGO ŚCIAN,
NATOMIĄST POWIERZCHNIE PODANO DLA
STANU WYKOŃCZONEGO ŚCIAN.

KlonoVia