



- LEGENDA:
- ŚCIANY KONSTRUKCYJNE ORAZ ŚCIANY DZIAŁOWE ŁAZIENKI I SZACHTÓW TECHNICZNYCH
 - ŚCIANY DZIAŁOWE MOŻLIWE DO USUNIĘCIA

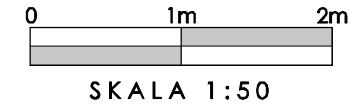

KlonoVia

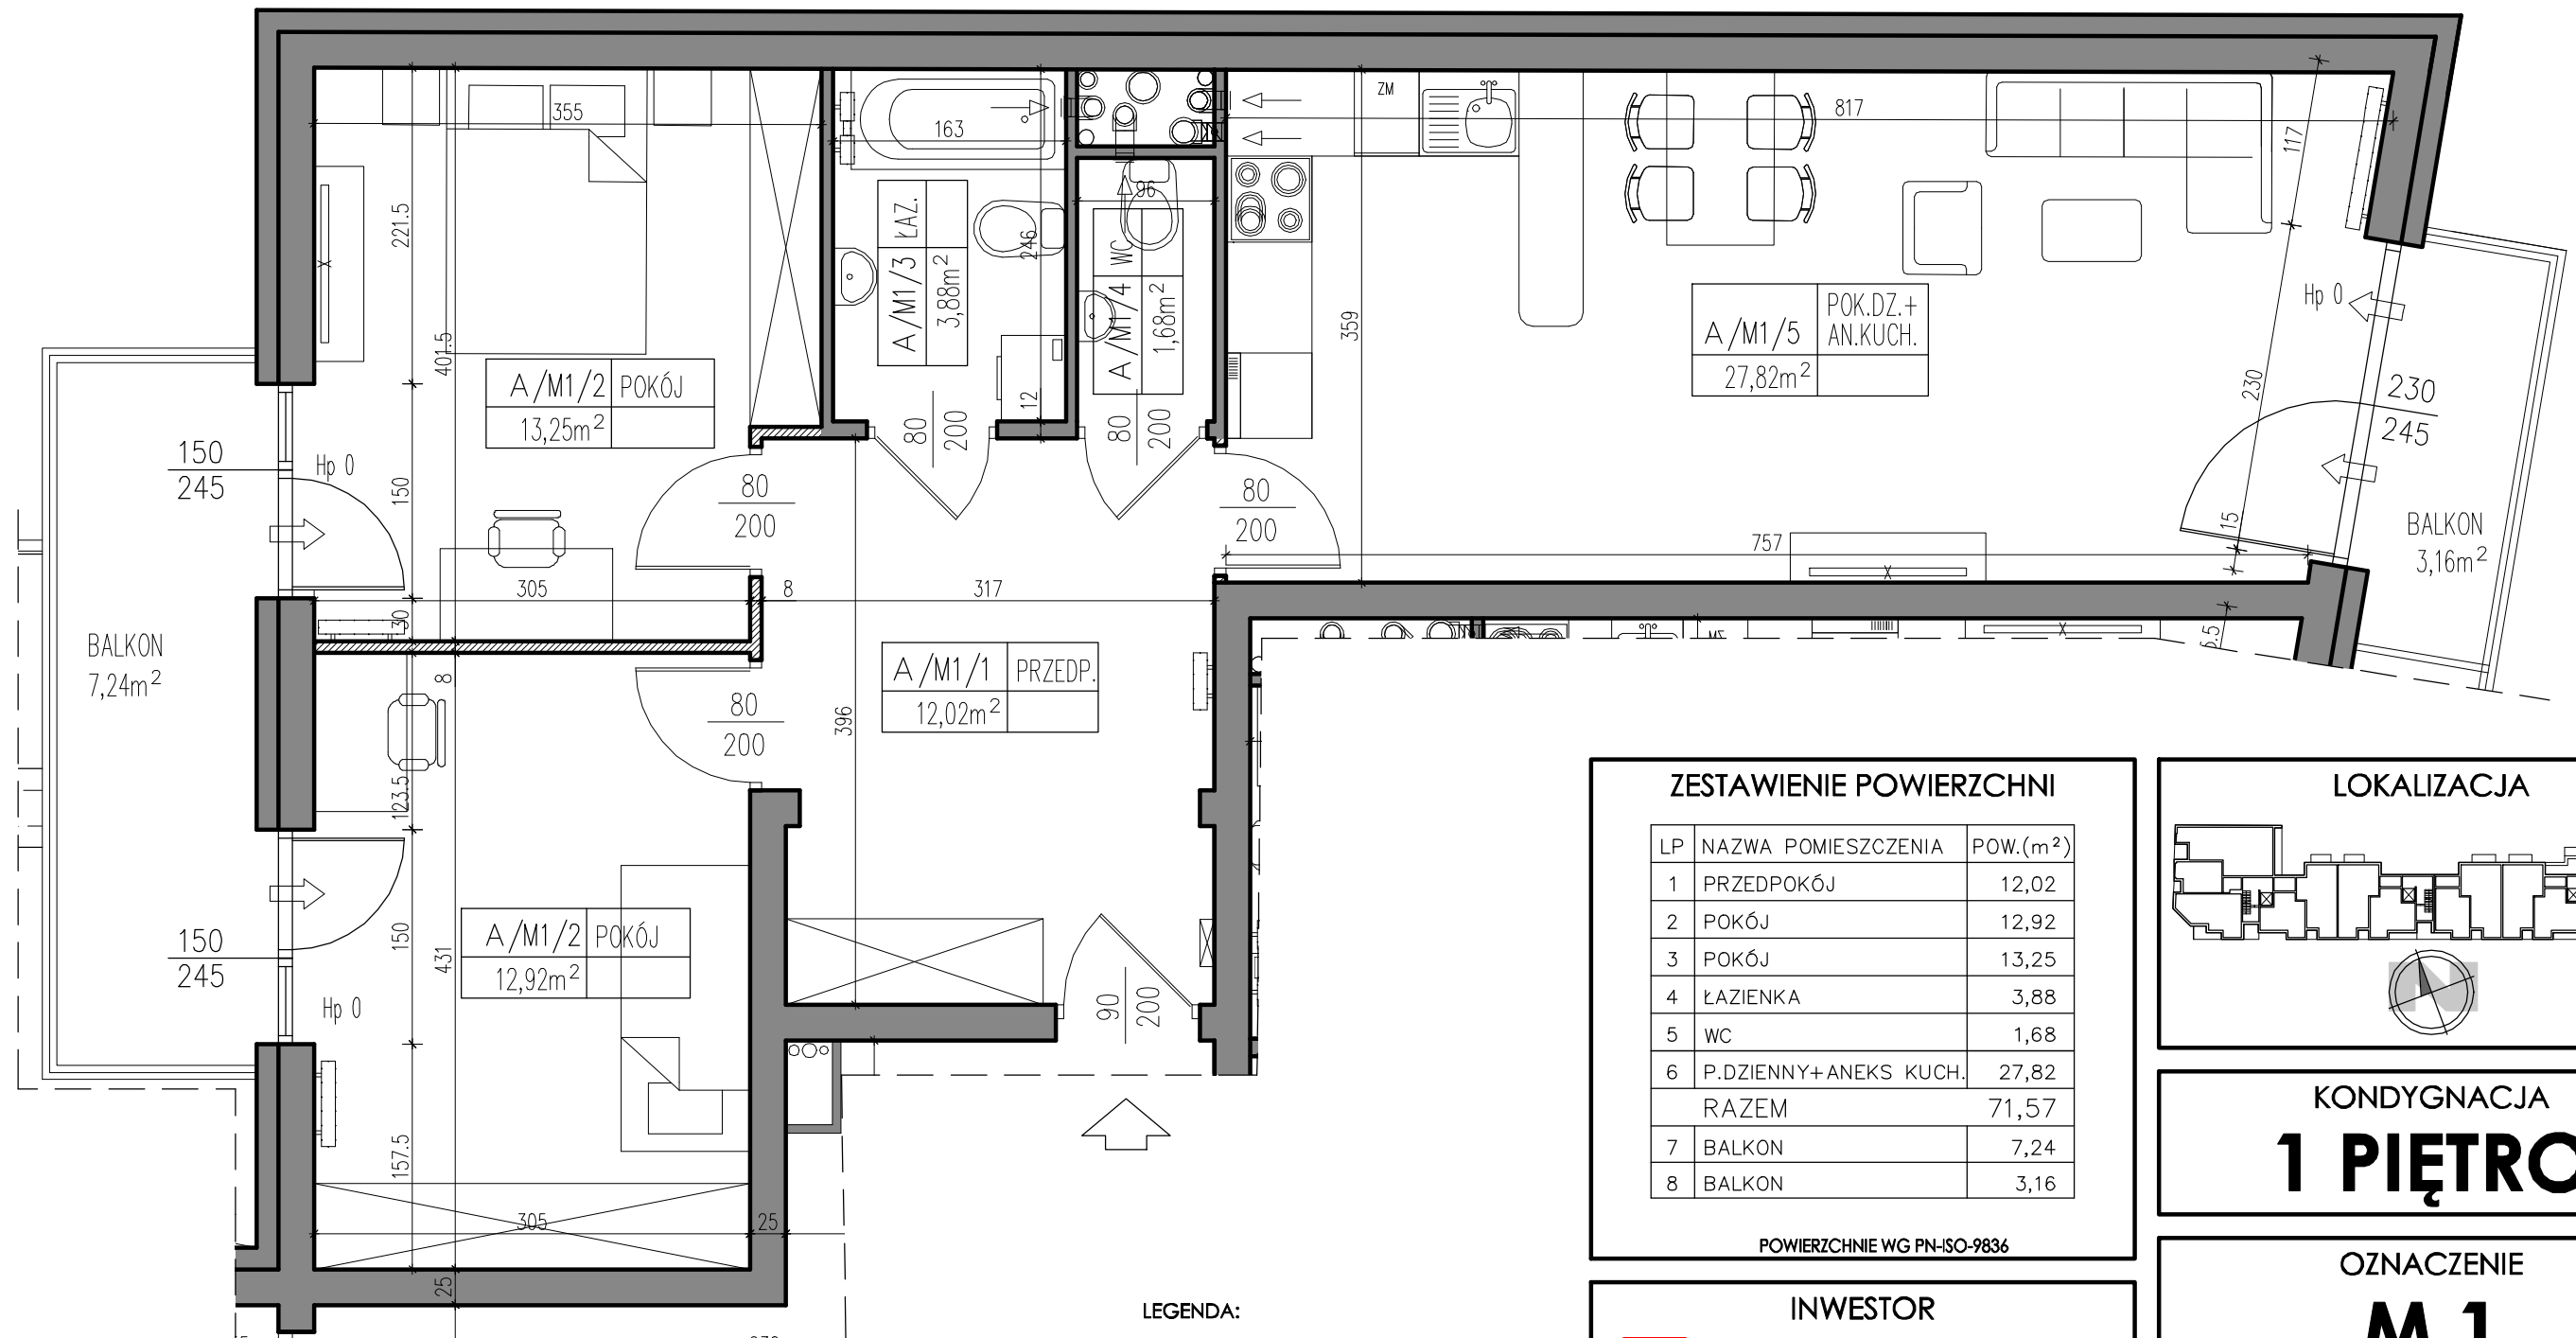

UWAGA:
NA RYSUNKU PRZEDSTAWIONO PRZYKŁADOWĄ ARANŻACJĘ POMIESZCZEŃ.
PRZEDSTAWIONE WYMIARY POMIESZCZEŃ PODANO DLA STANU SUROWEGO ŚCIAN,
NATOMIAST POWIERZCHNIE PODANO DLA STANU WYKOŃCZONEGO ŚCIAN.

- LEGENDA:
- grzejniki
 - grzejniki łazienkowe
 - nawiewniki okienne
 - tablica bezpiecznikowa (elektryczna i teletechniczna)

ZESTAWIENIE POWIERZCHNI

LP	NAZWA POMIESZCZENIA	POW.(m²)
1	PRZEDPOKÓJ	12,02
2	POKÓJ	12,92
3	POKÓJ	13,25
4	ŁAZIENKA	3,88
5	WC	1,68
6	P.DZIENNY+ANEKS KUCH.	27,82
RAZEM		71,57
7	BALKON	7,24
8	BALKON	3,16


POWIERZCHNIE WG PN-ISO-9836

INWESTOR



BECHER KLONOWA SP. Z O.O.
Al. IX WIEKÓW KIELC 6/37, 25-516 KIELCE

LOKALIZACJA

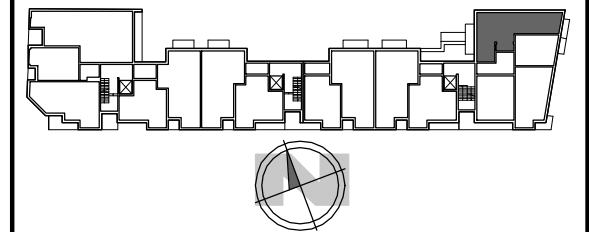

KONDYGNACJA

1 PIĘTRO

OZNACZENIE

M 1

OPRACOWANIE



PRACOWNIA ARCHITEKTONICZNA
Kielce, ul. Kościuszki 11 / 227