
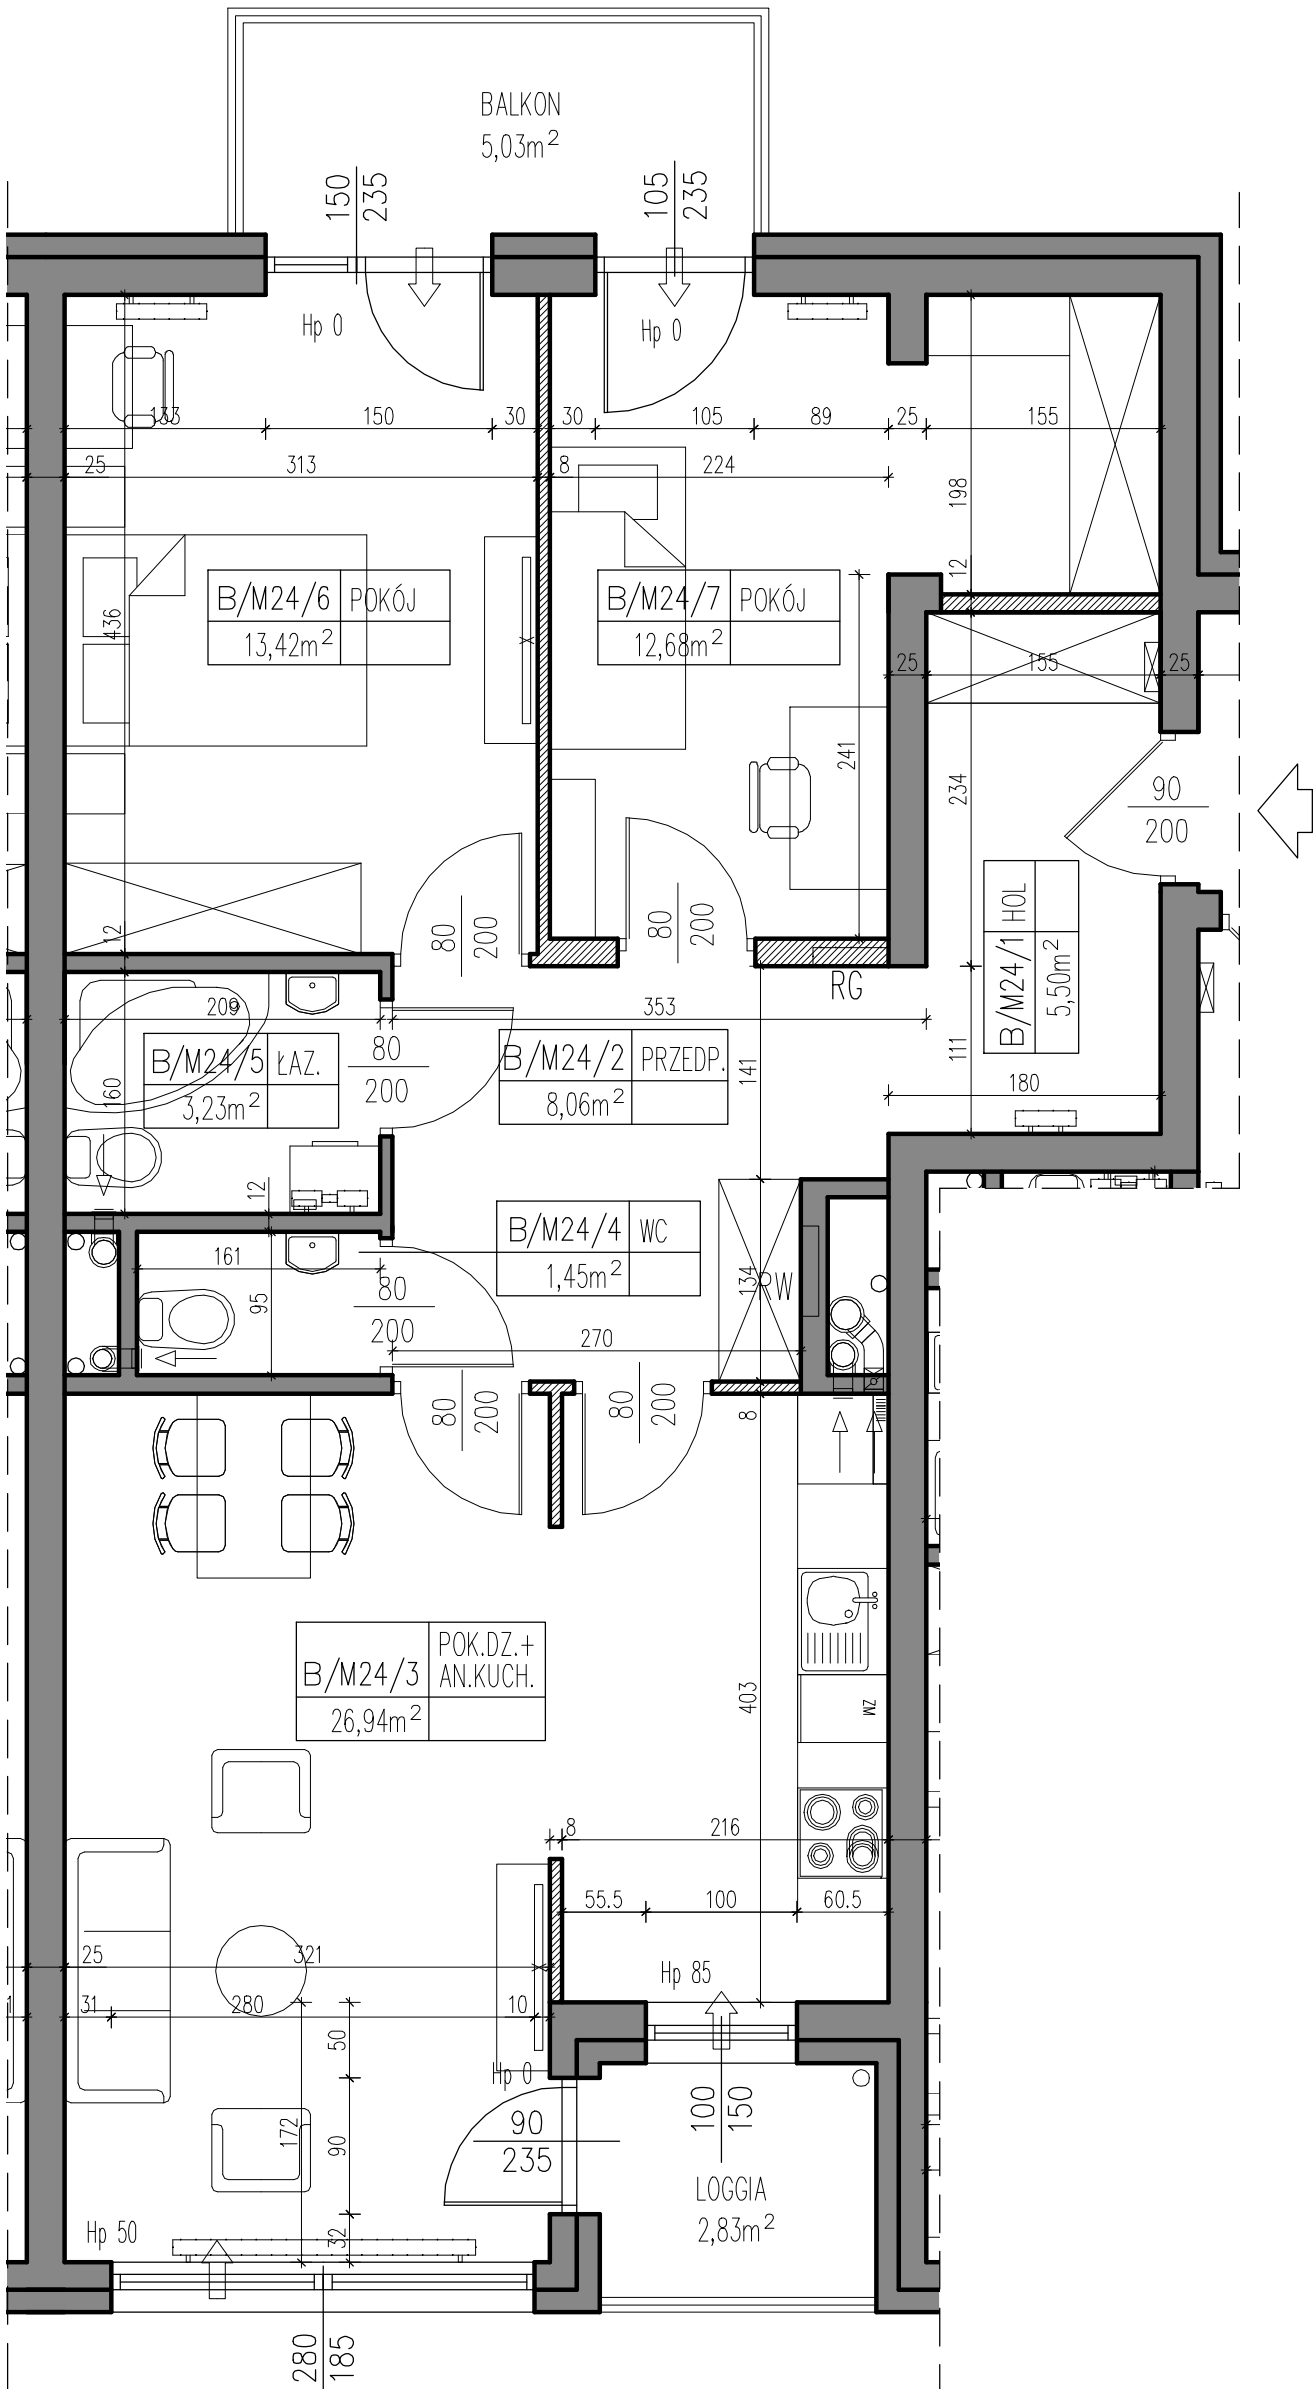


LEGENDA:

ŚCIANY KONSTRUKCYJNE ORAZ ŚCIANY DZIAŁOWE ŁAZIENKI I SZACHTÓW TECHNICZNYCH

ŚCIANY DZIAŁOWE MOŻLIWE DO USUNIĘCIA

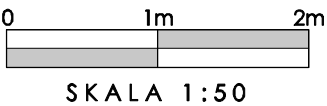

UWAGA:
NA RYSUNKU PRZEDSTAWIONO PRZYKŁADOWĄ ARANŻACJĘ POMIESZCZEŃ.
PRZEDSTAWIONE WYMIARY POMIESZCZEŃ PODANO DLA STANU SUROWEGO ŚCIAN,
NATOMIAST POWIERZCHNIE PODANO DLA STANU WYKOŃCZONEGO ŚCIAN.

LEGENDA:

- grzejniki

- grzejniki łazienkowe

- nawiewniki okienne

- tablica bezpiecznikowa (elektryczna i teletechniczna)

- rozdzielacz grzejnikowy z szafką instalacyjną

- rozdzielacz instalacji wody z szafką instalacyjną

KlonoVia

INWESTOR

BECHER

DEVELOPER

BECHER KLONOWA SP. Z O.O.
Al. IX Wieków Kielc 6/37, 25-516 KIELCE

ZESTAWIENIE POWIERZCHNI

LP	NAZWA POMIESZCZENIA	POW.(m ²)
1	HOL	5,50
2	PRZEDPOKÓJ	8,06
3	P.DZIENNY+ANEKS KUCH.	26,94
4	WC	1,45
5	ŁAZIENKA	3,23
6	POKÓJ	13,42
7	POKÓJ	12,68
RAZEM		71,28
8	LOGGIA	2,83
9	BALKON	5,86

POWIERZCHNIE WG PN-ISO-9836

LOKALIZACJA

KONDYGNACJA

2 PIĘTRO

OZNACZENIE

M 24

OPRACOWANIE

DOBRA FORMA

PRACOWNIA ARCHITEKTONICZNA

Kielce, ul.Kościuszki 11 / 227