
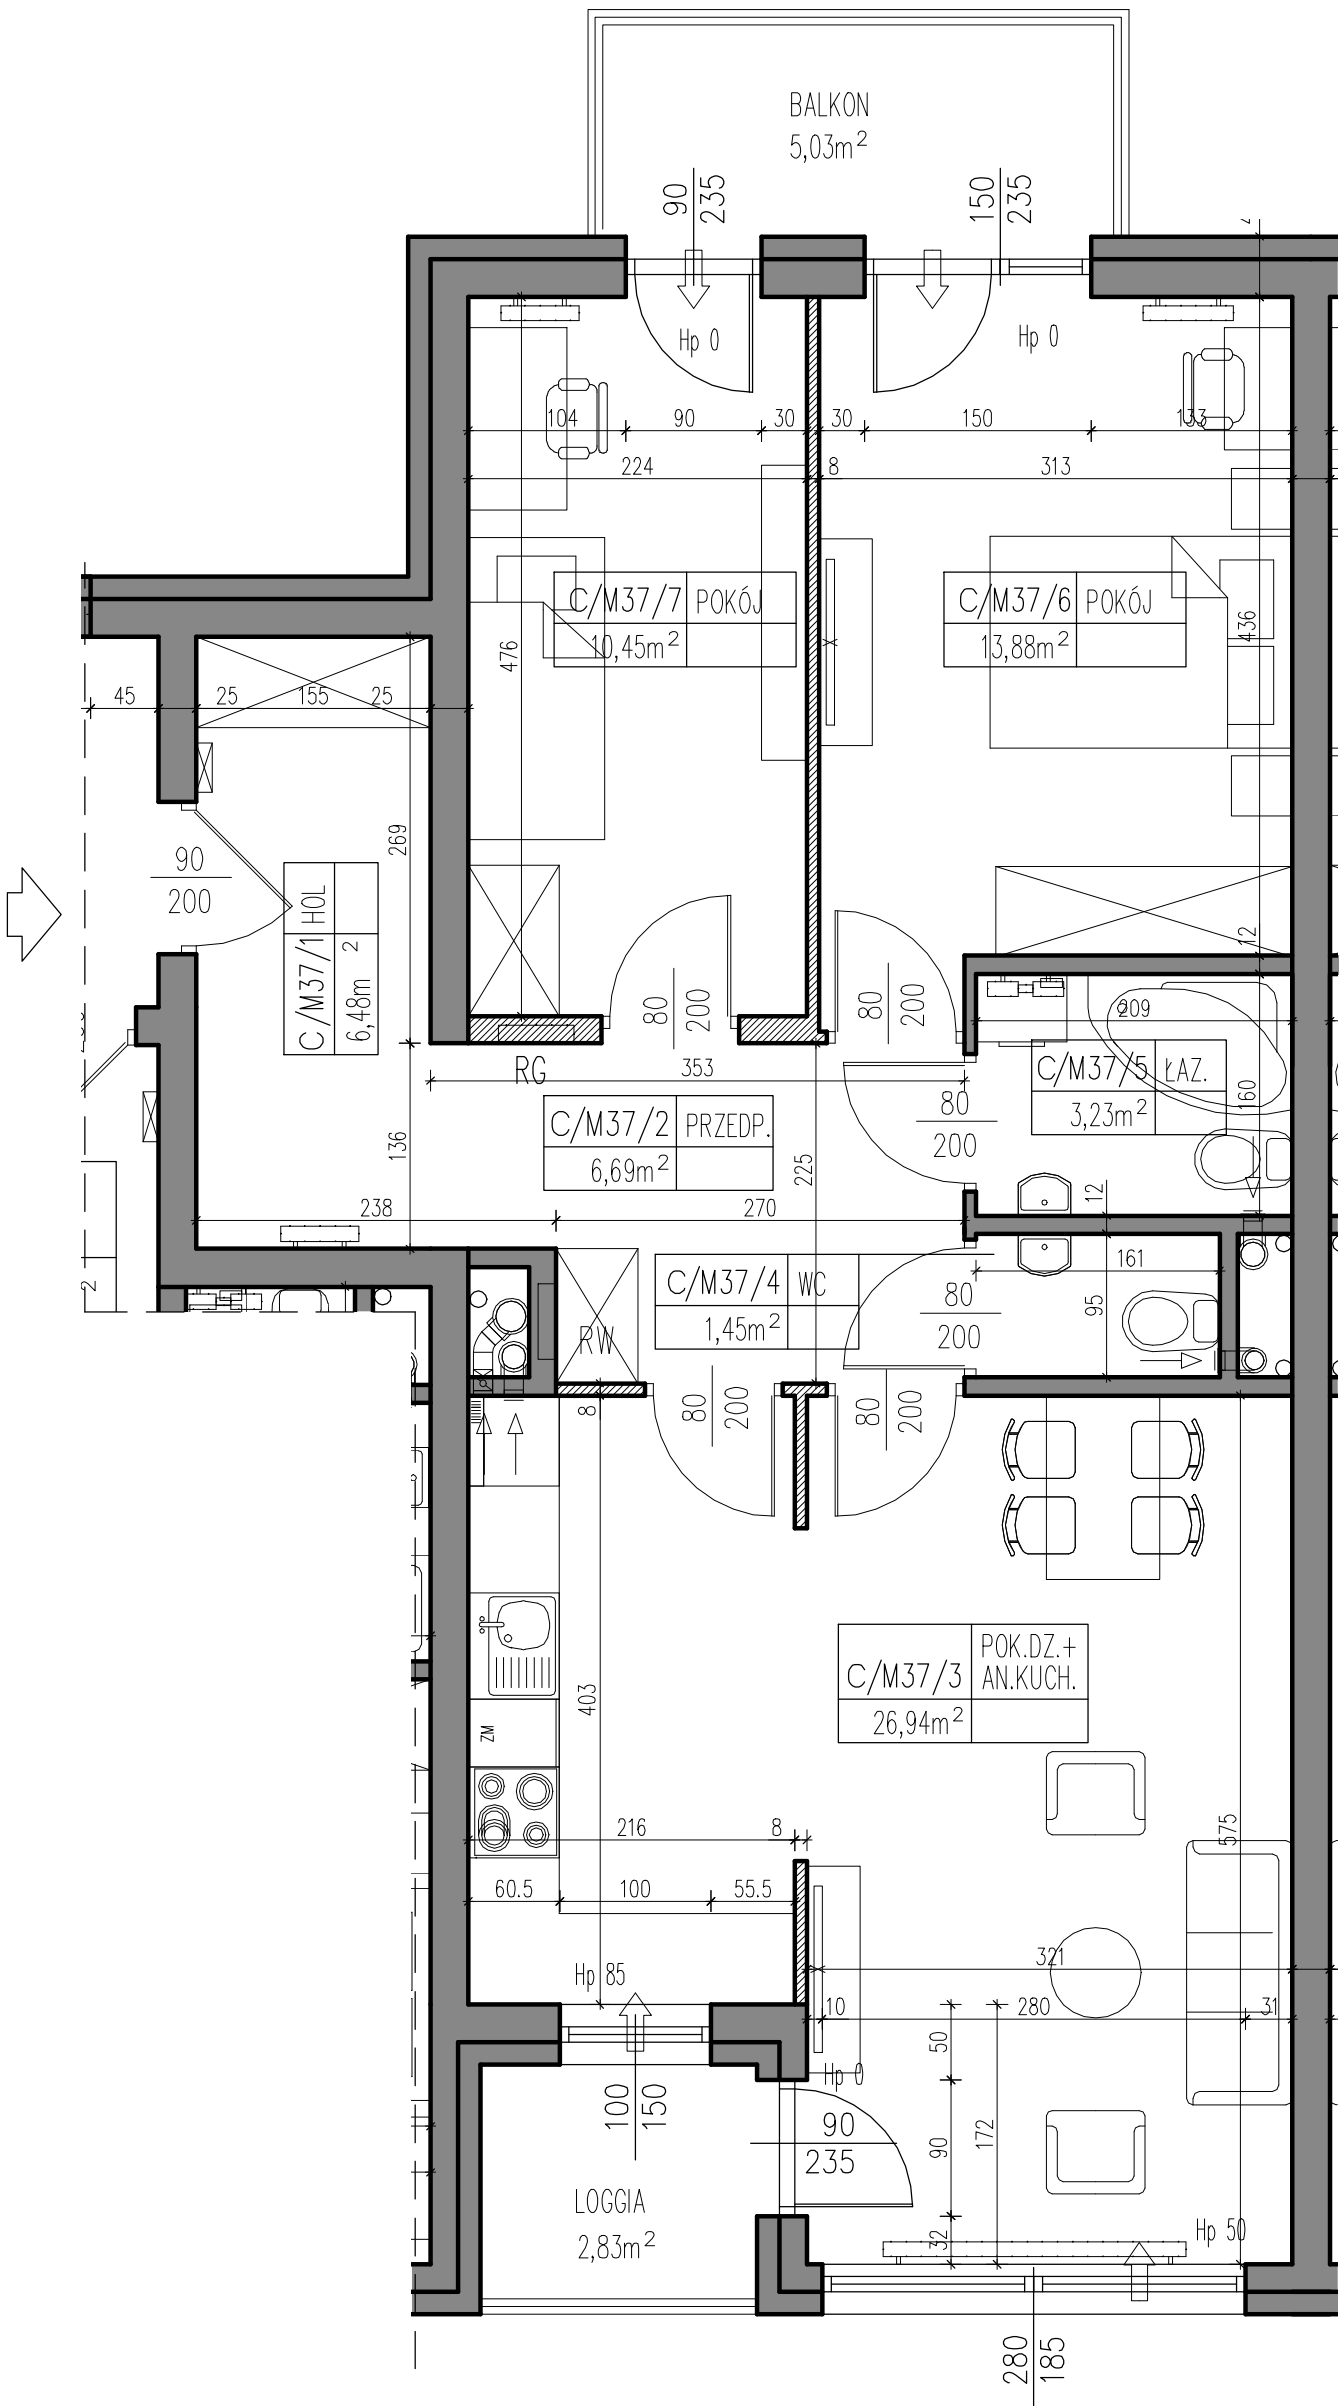


LEGENDA:

ŚCIANY KONSTRUKCYJNE ORAZ ŚCIANY DZIAŁOWE ŁAZIENKI I SZACHTÓW TECHNICZNYCH

ŚCIANY DZIAŁOWE MOŻLIWE DO USUNIĘCIA

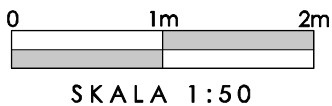

UWAGA:
NA RYSUNKU PRZEDSTAWIONO PRZYKŁADOWĄ ARANŻACJĘ POMIESZCZEŃ.
PRZEDSTAWIONE WYMIARY POMIESZCZEŃ PODANO DLA STANU SUROWEGO ŚCIAN,
NATOMIAST POWIERZCHNIE PODANO DLA STANU WYKOŃCZONEGO ŚCIAN.

LEGENDA:

- grzejniki

- grzejniki łazienkowe

- nawiewniki okienne

- tablica bezpiecznikowa (elektryczna i teletechniczna)

RG

- rozdzielacz grzejnikowy z szafką instalacyjną

RW

- rozdzielacz instalacji wody z szafką instalacyjną

KlonoVia

INWESTOR

BECHER

DEVELOPER

BECHER KLONOWA SP. Z O.O.
Al. IX Wieków Kielc 6/37, 25-516 KIELCE

ZESTAWIENIE POWIERZCHNI

LP	NAZWA POMIESZCZENIA	POW.(m ²)
1	HOL	6,48
2	PRZEDPOKÓJ	6,69
3	P.DZIENNY+ANEKS KUCH.	26,94
4	WC	1,45
5	ŁAZIENKA	3,23
6	POKÓJ	13,88
7	POKÓJ	10,45
RAZEM		69,12
8	LOGGIA	2,83
9	BALKON	5,03

POWIERZCHNIE WG PN-ISO-9836

LOKALIZACJA

KONDYGNACJA

2 PIĘTRO

OZNACZENIE

M 37

OPRACOWANIE

DOBRA FORMA

PRACOWNIA ARCHITEKTONICZNA
Kielce, ul. Kościuszki 11 / 227