
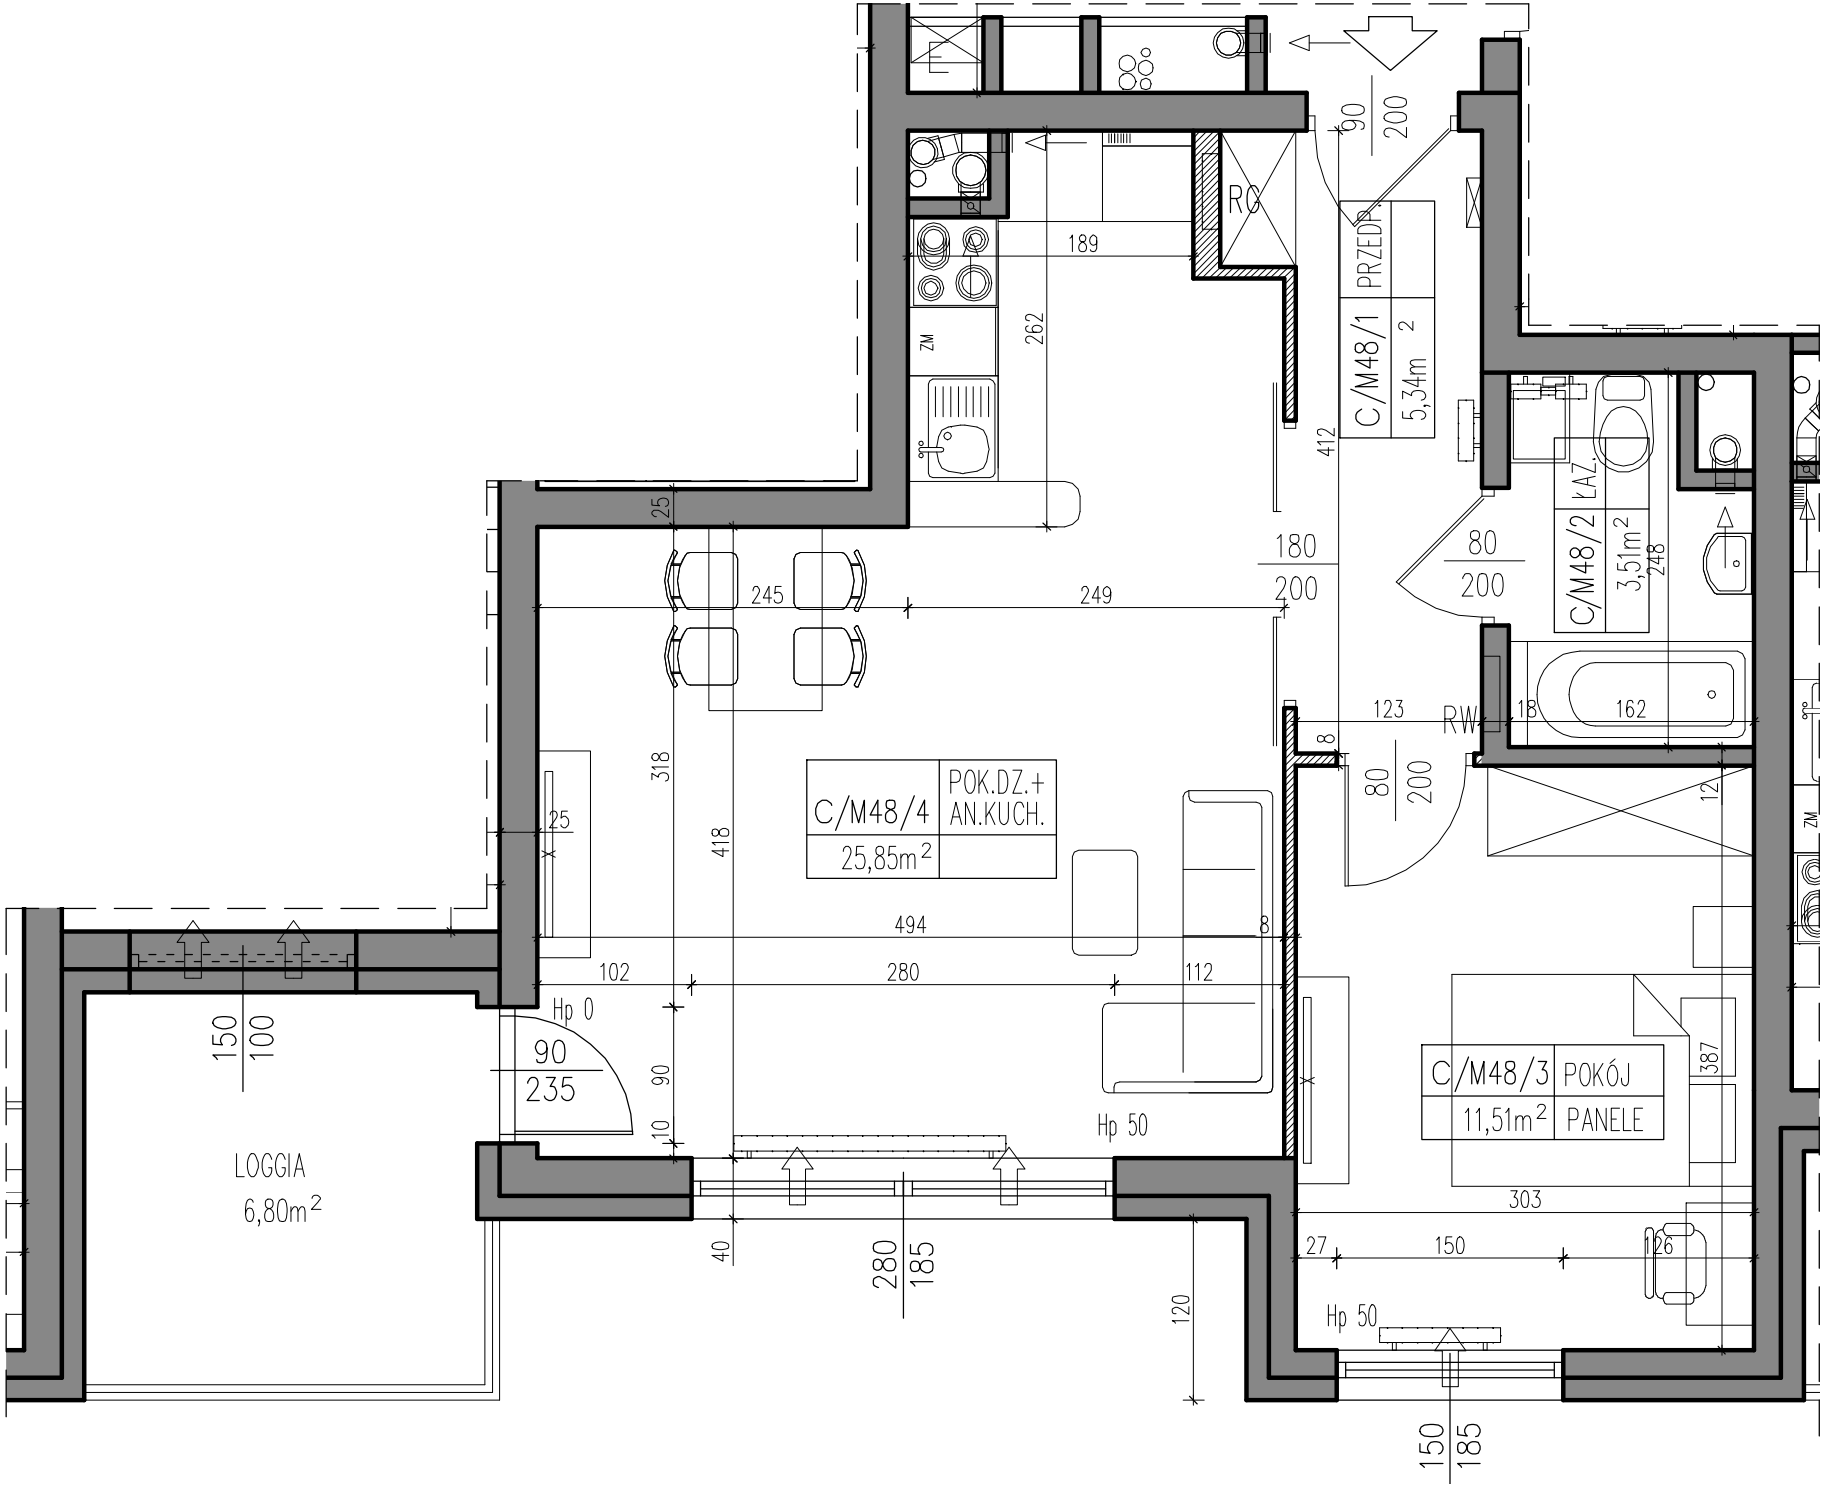


LEGENDA:

ŚCIANY KONSTRUKCYJNE ORAZ ŚCIANY DZIAŁOWE ŁAZIENKI I SZACHTÓW TECHNICZNYCH

ŚCIANY DZIAŁOWE MOŻLIWE DO USUNIĘCIA

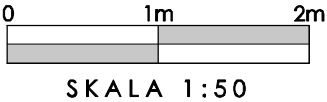

LEGENDA:

- grzejniki

- grzejniki łazienkowe

- nawiewniki okienne

- tablica bezpiecznikowa (elektryczna i teletechniczna)

RG

- rozdzielacz grzejnikowy z szafką instalacyjną

RW

- rozdzielacz instalacji wody z szafką instalacyjną

UWAGA:
NA RYSUNKU PRZEDSTAWIONO PRZYKŁADOWĄ ARANŻACJĘ POMIESZCZEŃ. PRZEDSTAWIONE WYMIARY POMIESZCZEŃ PODANO DLA STANU SUROWEGO ŚCIAN, NATOMIAST POWIERZCHNIE PODANO DLA STANU WYKOŃCZONEGO ŚCIAN.

KlonoVia

INWESTOR

BECHER

DEVELOPER

BECHER KLONOWA SP. Z O.O.
Al. IX Wieków Kielc 6/37, 25-516 Kielce

ZESTAWIENIE POWIERZCHNI

LP	NAZWA POMIESZCZENIA	POW.(m ²)
1	PRZEDPOKÓJ	5,34
2	ŁAZIENKA	3,51
3	P.DZIENNY+ ANEKS KUCH.	25,85
4	POKÓJ	11,51
RAZEM		46,21
5	LOGGIA	6,80

POWIERZCHNIE WG PN-ISO-9836

LOKALIZACJA

KONDYGNACJA

4 PIĘTRO

OZNACZENIE

M 48

OPRACOWANIE

DOBRA FORMA

PRACOWNIA ARCHITEKTONICZNA

Kielce, ul.Kościuszki 11 / 227